

ΕΦΗΜΕΡΙΣ ΤΗΣ ΚΥΒΕΡΝΗΣΕΩΣ
ΤΗΣ ΕΛΛΗΝΙΚΗΣ ΔΗΜΟΚΡΑΤΙΑΣ

ΑΘΗΝΑ 20 ΜΑΡΤΙΟΥ 1984 | ΤΕΥΧΟΣ ΤΕΤΑΡΤΟ | ΑΡΙΘΜΟΣ ΦΥΛΛΟΥ 196

ΠΕΡΙΕΧΟΜΕΝΑ

ΑΠΑΛΛΟΤΡΙΩΣΕΙΣ

ΑΠΟΦΑΣΕΙΣ

ΑΠΑΛΛΟΤΡΙΩΣΕΙΣ

ΑΠΟΦΑΣΕΙΣ

Αριθ. Δ/320202 (1)

Άρση αναδασώσεως δημοσίας εκτάσεως εμβαδού πέντε (5) στρεμμάτων στη θέση «Γούπατα» περιοχής Αργυρουπόλεως που παραχωρήθηκε κατά χρήση στο Υπουργείο Κοινωνικών Υπηρεσιών, για ανέγερση στέγης σπαστικών παιδιών.

Ο ΝΟΜΑΡΧΗΣ ΔΙΑΜΕΡΙΣΜΑΤΟΣ ΠΕΙΡΑΙΑ

Έχοντας υπόψη :

1. Τις διατάξεις του άρθρ. 24 του Συντάγματος της Χώρας.

2. Τις περί διοικητικής αποκεντρώσεως διατάξεις.

3. Τις διατάξεις του άρθρ. 44 παρ. 3 του Ν. 998/1979 (άρση αναδασώσεων).

4. Τις διατάξεις των άρθρ. 45 και 54 παρ. 1 και 3 Ν. 998/79.

5. Την αριθ. 171619/6848/8.10.1981 απόφαση του Υφυπουργού Γεωργίας «περί παραχωρήσεως κατά χρήση δημοσίας δασικής έκτασης 5 στρεμμάτων, για ανέγερση στέγης σπαστικών παιδιών, με ανατρεπτικούς όρους ως λεπτομερώς μνημονεύονται σ' αυτή».

6. Την με αριθμό 548/31.1.1984 πρόταση του αρμόδιου Δασαρχείου Παντέλης, σχετικά με την άρση της αναδασώσεως σε έκταση που περιγράφεται πιο κάτω.

7. Την αριθμ. 108424/13.9.1934 (ΦΕΚ 133τ. Β'/1934) απόφαση του Υπουργού Γεωργίας «περί κηρύξεως ως αναδασωτέας της περιοχής του Λεκανοπεδίου Αττικής».

8. Τις αριθ. 160417/1180/8.7.1980 και 182447/3049/24.9.1980 διαταγές του Υπουργείου Γεωργίας «περί αναδασωτέων εκτάσεων».

9. Το γεγονός οτι η παραχωρηθείσα δημοσία έκταση των πέντε (5) στρεμμάτων που συνορεύει :Ανατολικά : με δασικό δρόμο και εκείθεν δημοσία αναδασωτέα έκταση. Δυτικά : με οικισμό Αργυρουπόλεως. Βόρεια : με δασικό δρόμο και εκείθεν με δημοσια αναδασωτέα έκταση. Νότια : με δημόσια αναδασωτέα δασική έκταση, συμπεριλαμβάνεται εντός της αναδασωτέας έκτασης και ανήκει δασικώς στην περιοχή του Δασαρχείου Πεντέλης, αποφασίζουμε :

Αίρουμε την αναδάσωση από δημόσια δασική έκταση, εμβαδού πέντε (5) στρεμμάτων στη θέση «Γούπατα» περιοχής Αργυρουπόλεως Αττικής που συμπεριλαμβάνεται στην ευρύτερη κηρυχθείσα αναδασωτέα έκταση του Λεκανοπεδίου Αττικής με την αριθ. 108424/13.9.1934 απόφαση του Υπουργού Γεωργίας (ΦΕΚ 133/τ.Β/1934), όπως αναλυτικά περιγράφεται πιο πάνω και φαίνεται στο απόσπασμα χάρτου, που αποτελεί αναπόσπαστο μέρος της απόφασής μας αυτής.

Η παρούσα να δημοσιευθεί στην Εφημερίδα της Κυβερνήσεως.

Πειραιάς, 29 Φεβρουαρίου 1984

Ο Νομάρχης
ΒΑΣ. ΠΑΠΑΔΟΠΟΥΛΟΣ

ΔΙΑΓΡΑΜΜΑ

ΤΜΗΜΑΤΟΣ ΠΡΟΣΩΡΙΝΟΥ ΚΤΗΜΑΤΙΚΟΥ ΧΑΡΤΟΥ ΔΗΜΟΥ ΑΡΓΥΡΟΥΠΟΛΕΩΣ

ΚΛΙΜΑΞ 1:2000

Ανήκει στη Δ/320202/84 απόφασή μας
Πειραιάς 28-2-1984
ο Δ/ντής Δασών
Ελ. Ελευθερ...

ΑΠΟΦΑΣΙΣΘΗΚΕ
Πειραιάς 29-2-1984
Ο Νομάρχης
Βασ. Παπαδόπουλος

Αγία Παρασκευή 31.1.1984
ο Συντάξας
Ιωάννης Σωτηρίου
Δασολόγος

Εθεωρήθη και προσαρτάται στην έκθεσή μας 548/1984
αναφορά του Δασαρχείου Πεντέλης
Αγία Παρασκευή 31.1.1984
ο Δασάρχης
Κων/νος Πανέτσος
Δασολόγος με β' ...

Παραχωρηθείσα δημοτ. αναδασωτέα δασική έκταση
Αναδασωτέα δασική έκταση
Δημοσία

Α Β Γ Δ Ε Ζ Η
ΜΙΛΗΤΟΥ
ΑΡΙΣΤΑΡΧΟΥ
ΜΙΛΗΤΟΥ
ΔΙΓΑΚΡΙΤΑ
ΑΘ. ΔΙΑΚΟΥ
ΡΑΜΜΟΥ
ΑΥΛΗΠΙΑΣ
305 306 304 303 280 279 3
4355 4363

Αριθ. ΔΚ 45 (2)

Επικύρωση εκθέσεως ορίων αιγιαλού στη νήσο Τέλενδο Καλύμνου Δωδ/σου (εκτός οικισμού) προ της ιδιοκτησίας Ευδοκίας Αντωνοπούλου.

Η ΝΟΜΑΡΧΗΣ ΔΩΔΕΚΑΝΗΣΟΥ

Έχοντας υπόψη :

1. Τις διατάξεις του Ν. 3200/55 «περί Διοικητικής αποκεντρώσεως» σε συνδυασμό με αυτές του Ν.Δ.532/70 και ΒΔ 704/70.

2. Τις διατάξεις του ΚΔ 132/1929 «περί Κτηματολογικού Κανονισμού Δωδ/σου», που διατηρήθηκε σε ισχύ δυνάμει του άρθρου 8 του Ν. 510/1947.

3. Τις διατάξεις του Α.Ν. 2344/1940 «περί αιγιαλού και παραλίας» όπως έχουν τροποποιηθεί και συμπληρωθεί μεταγενέστερα.

4. Τις διατάξεις του άρθρου 74 Π.Δ. 636/77 «περί συγκροτήσεως μεταξύ άλλων και της Επιτροπής καθορισμού ορίων αιγιαλού και παραλίας».

5. Τις διατάξεις του άρθρου 20 Ν. 719/77 «περί του τρόπου συντάξεως τοπογραφικών - υψομετρικών διαγραμμάτων από ιδιώτες Μηχανικούς» κ.λ.π.

6. Τις διατάξεις του Ν.Δ. 439/1970 «περί συμπληρώσεως διατάξεων περί αιγιαλού».

7. Την υπ αριθ. 0. 208/181/24.4.1982 κοινή απόφαση των Υπουργών Προεδρίας και Οικονομικών «περί αναμορφώσεως Συλλογικών Οργάνων Γνωμοδοτικής και Αποφασιστικής αρμοδιότητας του Υπουργείου Οικονομικών,» με την οποία διατηρείται η Επιτροπή καθορισμού ορίων, αιγιαλού και παραλίας και συγχωνεύεται με την Επιτροπή Αμμοληψίας σε ενιαίο συλλογικό όργανο με τίτλο «Επιτροπή καθορισμού των ορίων αιγιαλού και παραλίας και θέσεων αμμοληψίας».

8. Την Δ. 3090/648/18.5.1976 έγγραφο του Υπουργείου Οικονομικών «περί του στην Δωδεκάνησο ορίου αιγιαλού» σε συνδυασμό με τις 325/1971 και 203/1973 γνωμοδοτήσεις του Ν.Σ.Κ.

9. Την από 31 Ιανουαρίου 1983 έκθεση καθορισμού ορίων αιγιαλού και παραλίας της κατά το άρθρο 74Π.Δ 636/77 Επιτροπής, στη νήσο Τέλενδο Καλύμνου, Δωδ/σου, (εκτός οικισμού), προ της ιδιοκτησίας Ευδοκίας Αντωνοπούλου.

10. Το από Αυγούστου 1982 τοπογραφικό υψομετρικό διάγραμμα υπό κλίμακα 1 :500 του ιδιώτη Πολιτικού Μηχανικού Δημητρίου Διακομιχάλη , που θεωρήθηκε στις 17.12.1982 από τον Προϊστάμενο του Γραφείου Μηχανικού Καλύμνου, ως προς την ακρίβεια της αποτυπώσεώς του και στο οποίο χαράχθηκε από την Επιτροπή την αρμοδία ως ανωτέρω, η οριογραμμή του αιγιαλού με κόκκινη συνεχόμενη πολυγωνική γραμμή υπό στοιχεία 1, 2, 3, 4......15, 16, 17, 18, με εξάρτηση των κορυφών αυτής από σταθερά σημεία σημειούμενα με τσιμεντοπασσάλους, σύμφωνα με τις διατάξεις του άρθρου 3 ΚΔ 132/1929 «περί Κτηματολογικού Κανονισμού Δωδ/σου».

Οριογραμμή παραλίας, δεν χαράχθηκε σύμφωνα με τις διατάξεις, άρθρου 3 ΚΔ 132/1929, επειδή η οριογραμμή του αιγιαλού τέμνει τις ιδιοκτησίες. Στο σημείο αυτό δεν έχει καθοριστεί το όριο του αιγιαλού ξανά, ούτε στην παράπλευρη περιοχή.

11. Το υπ' αριθ. Φ. 187.2/554/83.Σ. 2084/20.12.1983 έγγραφο του ΓΕΝ, με το οποίο συμφωνεί αυτό με τα χαραχθέντα όρια αιγιαλού.

Εισηγουμένου του Οικ. Εφόρου Δημοσίων Κτημάτων Ρόδου , αποφασίζουμε :

Επικυρούμε την από 31.1.1983 έκθεση της κατά το άρθρο 74 Π.Δ. 636/77 Επιτροπής καθορισμού ορίων αιγιαλού και παραλίας (διατηρηθείσα με την 0.208/181/26.4.82 κοινή Υπουργική απόφαση των Υπουργών Προεδρίας και Οικονομικών, συγχωνευθείσα με την Επιτροπή Αμμοληψίας σε ενιαίο συλλογικό όργανο με τίτλο «Επιτροπή καθορισμού ορίων αιγιαλού και θέσεων αμμοληψίας»), στη νήσο Τέλενδο Καλύμνου Δωδ/σου, προ της ιδιοκτησίας της Ευδοκίας Αντωνοπούλου, καθώς επίσης και το συνοδεύον αυτή, από Αυγούστου 1982 τοπογραφικό, υψομετρικό διάγραμμα, κλίμακος 1 :500 του ιδιώτη Πολιτικού Μηχανικού Δημητρίου Διακομιχάλη, που θεωρήθηκε στις 17.12.1982 από τον Προϊστάμενο του Γραφείου Μηχανικού Καλύμνου, ως προς την ακρίβεια της αποτυπώσεώς του και στο οποίο διάγραμμα έχει χαραχθεί με κόκκινη πολυγωνική γραμμή συνεχόμενη υπό στοιχεία 1,2,3,4..15 16, 17,18 η οριογραμμή του αιγιαλού, μη χαραχθείσης οριογραμμής παραλίας σύμφωνα με τις διατάξεις άρθρου 3 ΚΔ 132/1929 «περί κτηματολογικού Κανονισμού Δωδ/σου» που διατηρήθηκε σε ισχύ δυνάμει του άρθρου 8 Ν. 510/1947.

Η καθορισθείσα και χαραχθείσα οριογραμμή του αιγιαλού, αποτελεί το όριο του μεγίστου, πλην συνήθους, χειμερίου κύμματος, προσαυξημένο κατά 12 μέτρα.

Δεν έχει καθοριστεί στην ίδια περιοχή ή στην παράπλευρη το όριο του αιγιαλού στο παρελθόν.

Ο καθορισμός των ανωτέρω οριογραμμών γίνεται προς προς εξυπηρέτιση των σκοπών των διατάξεων άρθρου 1 Ν.Δ. 439/70 σε συνδιυασμό με τις οδηγίες του Υπουργείου Οικονομικών ως η Δ. 3090/646/1976 διαταγή του.

Η παρούσα απόφαση μετά της εκθέσεως της Επιτροπής και του διαγράμματος να δημοσιευθεί στην Εφημερίδα της Κυβερνήσεως.

Ρόδος, 29 Φεβρουαρίου 1984

Η Νομάρχης
ΑΓΓΕΛΙΚΗ ΣΥΝΟΔΙΝΟΥ

ΕΚΘΕΣΗ

Επιτροπής Καθορισμού των ορίων του αιγιαλού ('Αρθρου 74 Ν.Δ. 636/77), για τον καθορισμό για πρώτη φορά των ορίων του αιγιαλού στη νήσο Τέλενδο Καλύμνου (εκτός των ορίων του οικισμού).

Στην Κάλυμνο σήμερα 31 Ιανουαρίου 1983 οι υπογραμμένοι :

1. Διονύσης Βασιλόπουλος, Οικονομικός 'Εφορος Καλύμνου , ως πρόεδρος.

2. Κων/νος Κυρλαγκίτσης, Λιμενάρχης Καλύμνου, ως μέλος.

3. Αντώνης Μανιατάκης, Προϊστάμενος του Γραφείου Μηχ/κού Καλύμνου, ως μέλος, αποτελούντες την επιτροπή καθορισμού των ορίων του αιγιαλού δυναμει του άρθρου 74 του Ν.Δ. 636/77 «περί διαρθρώσεως του Υπ. Οικονομικών και οργανισμού των υπηρεσιών αυτού» η οποία ανασυγκροτήθηκε με την υπ αριθ. πρωτ. Δ.Κ 1735/20.8.82 απόφαση του Νομάρχη Δωδεκανήσου και η οποια συγκλήθηκε με την υπ αριθ. πρωτ. 410/73/28.1.83 πρόσκληση του προέδρου αυτής, μεταβήκαμε επι τόπου στην αναφερόμενη ανωτέρω περιοχή και αφού λάβαμε υπ όψη :

1. Την από 12.8.1982 αίτηση της ενδιαφερομένης ιδιοκτητρίας με την οποία ζητείται ο καθορισμός των ορίων του αιγιαλού στην περιοχή αυτή.

2. Το από «Αύγουστος 1982» τοπογραφικό και υψομετρικό διάγραμμα, σε μια πινακίδα και σε κλίμακα 1 :500, που συντάχθηκε από τον ιδιώτη Πολιτ. Μηχανικό Δημ. Διακομιχάλη και ελέγχθηκε και θεωρήθηκε με αριθ. πρωτ.

2622/17.12.82 από το Γραφείο Μηχανικού Καλύμνου της Δ/νσεως Τεχν. Υπηρεσιών της Νομαρχίας Δωδεκανήσου, όπως το άρθρο 20 του Ν. 719/77 ορίζει.

3. Τις διατάξεις του Α.Ν. 2344/1940, όπως αυτός τροποποιήθηκε σε συνδυασμό με την διάταξη του άρθρου 3 του υπ αριθ. 132/1929 κανονιστικού Κυβερνητικού Δ/τος «περί κτηματολογικού κανονισμού των νήσων του Αιγαίου» των Ιταλικών αρχών κατοχής το οποίο έχει εφαρμογή στην Δωδεκάνησο, σύμφωνα με την παραγρ. 2 του άρθρου 8 του Ν. 519/1947.

4. Την αντίληψη που σχημάτισε η επιτροπή κατά την μετάβασή της επι τόπου, σχετικά με το πλάτος της ζώνης της ξηράς που βρέχεται από την θάλλασσα και των λοιπών συναφών στοιχείων ήτοι: α) την παράπλευρη ύπαρξη του οικισμού Τελένδου και β) το γεγονός της μικρής απόστασης της νησίδος Τελένδου από την Κάλυμνο και επομένως την φυσική προστασία των παραλιακών αυτών τμημάτων από μεγάλους κυματισμούς της θάλασσας.

5. Οτι άλλα στοιχεία ή παλαιότερα διαγράμματα δεν υπάρχουν, αποφασίζουμε:

1. Καθορίζουμε επι του ανωτέρω αναφερόμενου τοπογραφικού διαγράμματος

α) Την οριογραμμή του αιγιαλού με κόκκινη συνεχή πολυγωνική γραμμή 1,2, 3,....18 της οποίας οι κορυφές εξασφαλίζονται με αποστάσεις από τοποθετηθέντα στο έδαφος σταθερά ορόσημα ή γωνιές κτισμάτων, όπως αυτές έχουν αποτυπωθεί στο τοπογρ. διάγραμμα και αναγράφονται στον πίνακα στο τέλος της εκθέσεως αυτής.

β) Για τον καθορισμό της οριογραμμής του αιγιαλού ελήφθη υπ όψη σχετική διάταξη του υπ αριθ. 132/1929 Κυβερνητικού Ιταλικού διατάγματος βάσει της οποίας το πλάτος του αιγιαλού αυξάνει στις εκτός των οικισμών περιοχές, κατά 12 μέτρα πέραν της μεγίστης ανάβασης του χειμερίου κύματος.

γ) Σύμφωνα με το ίδιο διάταγμα δεν χαράσσεται και οριογραμμή παραλίας επειδή η γραμμή του αιγιαλού τέμνει τις παραλιακές ιδιωτικές ή Δημοτικές ιδιοκτησίες.

2. Αποφαινόμαστε οτι δεν υπάρχει παλαιός αιγιαλός.

3. Αποφαινόμαστε οτι δεν υπάρχουν κτίσματα στη ζώνη του αιγιαλού και παραλίας ώστε να εξαιρεθούν από αυτές.

4. Εξασφαλίζουμε τις κορυφές της πολυγωνικής γραμμής του αιγιαλού σύμφωνα με την κατωτέρω πίνακα:

ΠΙΝΑΚΑΣ

Εξασφαλίσεως κορυφών οριογραμμής αιγιαλού

Κορυφές	Σταθ. σημ.	απόσταση σε μέτρα	Σταθ. σημείο	απόσταση σε μέτρα
1.	Γων. Εκκλησίας	53.50	Γων. εκκλησίας	35.50
2.	»	29.00	»	40.00
3.	»	31.00	»	27.00
4.	»	56.00	»	67.50
5.	Γων. οικ.	24.50	»	13.50
6.	»	10.50	Γων. οικ.	10.50
7.	Στ. σημ. 1	19.50	Στ. σημείο 2	44.50
8.	» » 2	27.50	» » 3	10.50
9.	» » 3	44.00	» » 4	10.00
10.	» » 3	52.50	» » 4	16.50
11.	» » 3	60.00	» » 4	16.00
12.	» » 4	43.00	» » 5	19.00
13.	» » 5	17.00	» » 6	62.00
14.	» » 5	33.50	» » 6	43.00
15.	» » 5	61.00	» » 6	19.00
16.	» » 5	66.00	» » 6	13.00
17.	» » 6	34.50	» » 7	23.50
18.	» » 6	53.50	» » 7	3.50

5. Δεν έχει γίνει παλαιότερα στην ίδια ή την παράπλευρη περιοχή καθορισμός ορίων αιγιαλού.

Κάλυμνος, 31 Ιανουαρίου 1983

Η Επιτροπή

Διον. Βασιλόπουλος, Κων/νος Κυρλαγκίτσης, Αντ. Μανιατάκης.

ΤΟΠΟΓΡΑΦΙΚΟ ΔΙΑΓΡΑΜΜΑ
ΚΑΘΟΡΙΣΜΟΥ ΟΡΙΩΝ ΑΙΓΙΑΛΟΥ

ΠΕΡΙΟΧΗ: ΝΗΣΟΣ ΤΕΛΕΝΔΟΣ ΚΑΛΥΜΝΟΥ
ΕΝΔΙΑΦΕΡΟΜΕΝΟΣ: ΕΥΔΟΚΙΑ Ν. ΑΝΤΩΝΟΠΟΥ[illegible]
ΑΡΜΟΔΙΑ ΟΙΚΟΝ. ΕΦΟΡΙΑ: ΚΑΛΥΜΝΟΥ
ΕΠΑΡΧΙΑ: ΚΑΛΥΜΝΟΥ
ΝΟΜΑΡΧΙΑ: ΔΩΔΕΚΑΝΗΣΟΥ


ΚΛΙΜΑΞ 1:500
ΙΣΟΔΙΑΣΤΑΣΙΣ 100 μ

ΤΡΙΓΩΝΟΜΕΤΡΙΚΗ ΕΞΑΡΤΗΣΙΣ: ΑΝΕΞΑΡΤΗΤΗ
ΥΨΟΜΕΤΡΙΚΗ ΑΦΕΤΗΡΙΑ: Ὡς ± 0,00 ἐλήφθη ἡ μέση στάθμη τῆς θάλασσας

ΜΕΘΟΔΟΣ ΑΠΟΤΥΠΩΣΕΩΣ: ΤΑΧΥΜΕΤΡΙΚΗ
ΧΡΟΝΟΛΟΓΙΑ " ΑΥΓΟΥΣΤΟΣ 1982
Ο ΠΟΛΥΓΩΝΙΚΑ 1234.....10.11.12 ἐκ μπετόν

Κάλυμνος Αὔγουστος 1982

Ὁ Συντάξας Μηχανικός

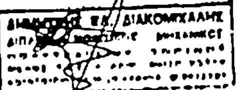

ΥΠΟΜΝΗΜΑ

Ἐπιτροπῆς καθορισμοῦ ὁρίων αἰγιαλοῦ.
Τὸ τοπογραφικὸ αὐτὸ διάγραμμα συνοδεύει τὴν ἀπὸ 31-1-1983 ἔκθεση τῆς ἐπιτροπῆς τοῦ ἀρθ. 74 Π.Δ. 636/77
1) Ἡ ὁριογραμμὴ τοῦ αἰγιαλοῦ [illegible] τὸ ὅριο τοῦ μεγίστου χειμερίου κύματος [illegible] μὲ τὶς διατάξεις τοῦ Κ.Δ. 132/29
2) 123.......11, 12 ἐρυθροῦ χρώματος ὁριογραμμὴ αἰγιαλοῦ.
3) [illegible] τῶν ὁρίων τῆς παραλίας δὲν χαράσσεται [illegible] ὁριογραμμὴ τοῦ αἰγιαλοῦ τέμνει τὶς ὑπάρχουσες στὴν θέση αὐτὴ ἰδιοκτησίες σύμφωνα μὲ τὶς διατάξεις τῆς παρ. 9 τοῦ ἀρθ. 3 τοῦ ΚΔ 132/1925 [illegible] κατοχῆς ποὺ ἰσχύει γιὰ τὴν Δωδ/σο
4) Δὲν ἔχει [illegible] στὴν ἴδια ἢ τὴν παραπλεύρως [illegible] καθορισμὸς ὁρίων αἰγιαλοῦ.
[illegible] ἔχει συνταχθεῖ ἀπὸ τὸν [illegible] Καλύμνου [illegible] τὸ ἄρθρο 20 τοῦ [illegible]


Κάλυμνος 31 Ἰανουαρίου 1983
Ἡ Ἐπιτροπή


1
ΔΙΟΝΥΣΗΣ ΒΑ[illegible]ΟΠΟΥΛΟΣ
Οἰκονομικὸς Ἔφορος Καλύμνου


2
ΚΩΝΣΤΑΝΤΙΝΟΣ ΚΥΡΙΑΚ[illegible]
Δημάρχης Καλύμνου

3
ΑΝΤΩΝΙΟΣ ΝΑΜΙΑΤΑΚΗΣ
Προϊστάμενος Γραφείου Μηχανικοῦ Καλύμνου

[illegible] 2122

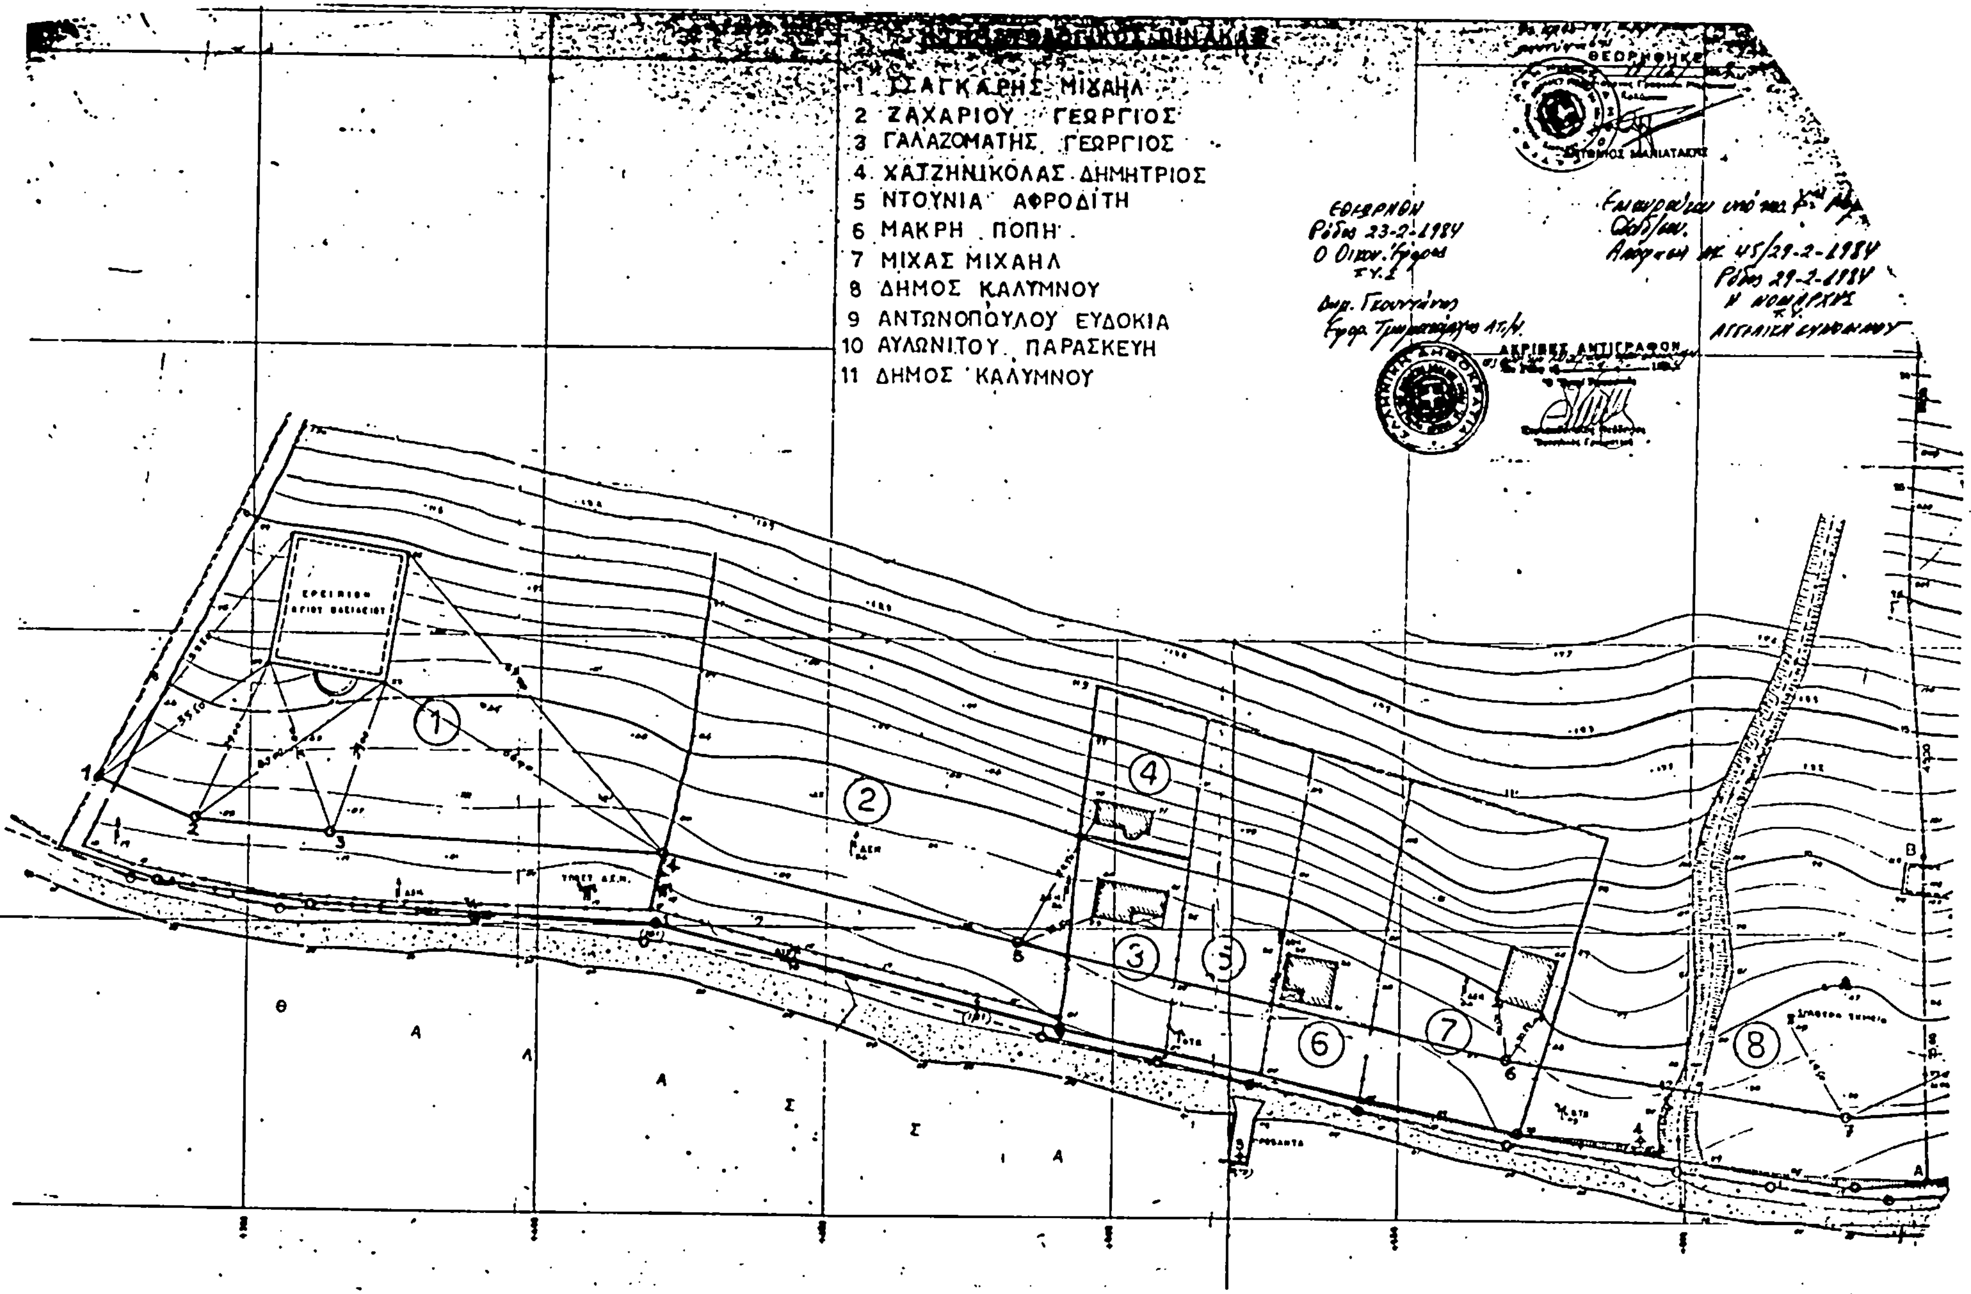
1 ΣΑΓΚΑΡΗΣ ΜΙΧΑΗΛ
2 ΖΑΧΑΡΙΟΥ ΓΕΩΡΓΙΟΣ
3 ΓΑΛΑΖΟΜΑΤΗΣ ΓΕΩΡΓΙΟΣ
4 ΧΑΤΖΗΝΙΚΟΛΑΣ ΔΗΜΗΤΡΙΟΣ
5 ΝΤΟΥΝΙΑ ΑΦΡΟΔΙΤΗ
6 ΜΑΚΡΗ ΠΟΠΗ
7 ΜΙΧΑΣ ΜΙΧΑΗΛ
8 ΔΗΜΟΣ ΚΑΛΥΜΝΟΥ
9 ΑΝΤΩΝΟΠΟΥΛΟΥ ΕΥΔΟΚΙΑ
10 ΑΥΛΩΝΙΤΟΥ ΠΑΡΑΣΚΕΥΗ
11 ΔΗΜΟΣ ΚΑΛΥΜΝΟΥ
ΑΚΡΙΒΕΣ ΑΝΤΙΓΡΑΦΟΝ
ΘΑΛΑΣΣΙΑ

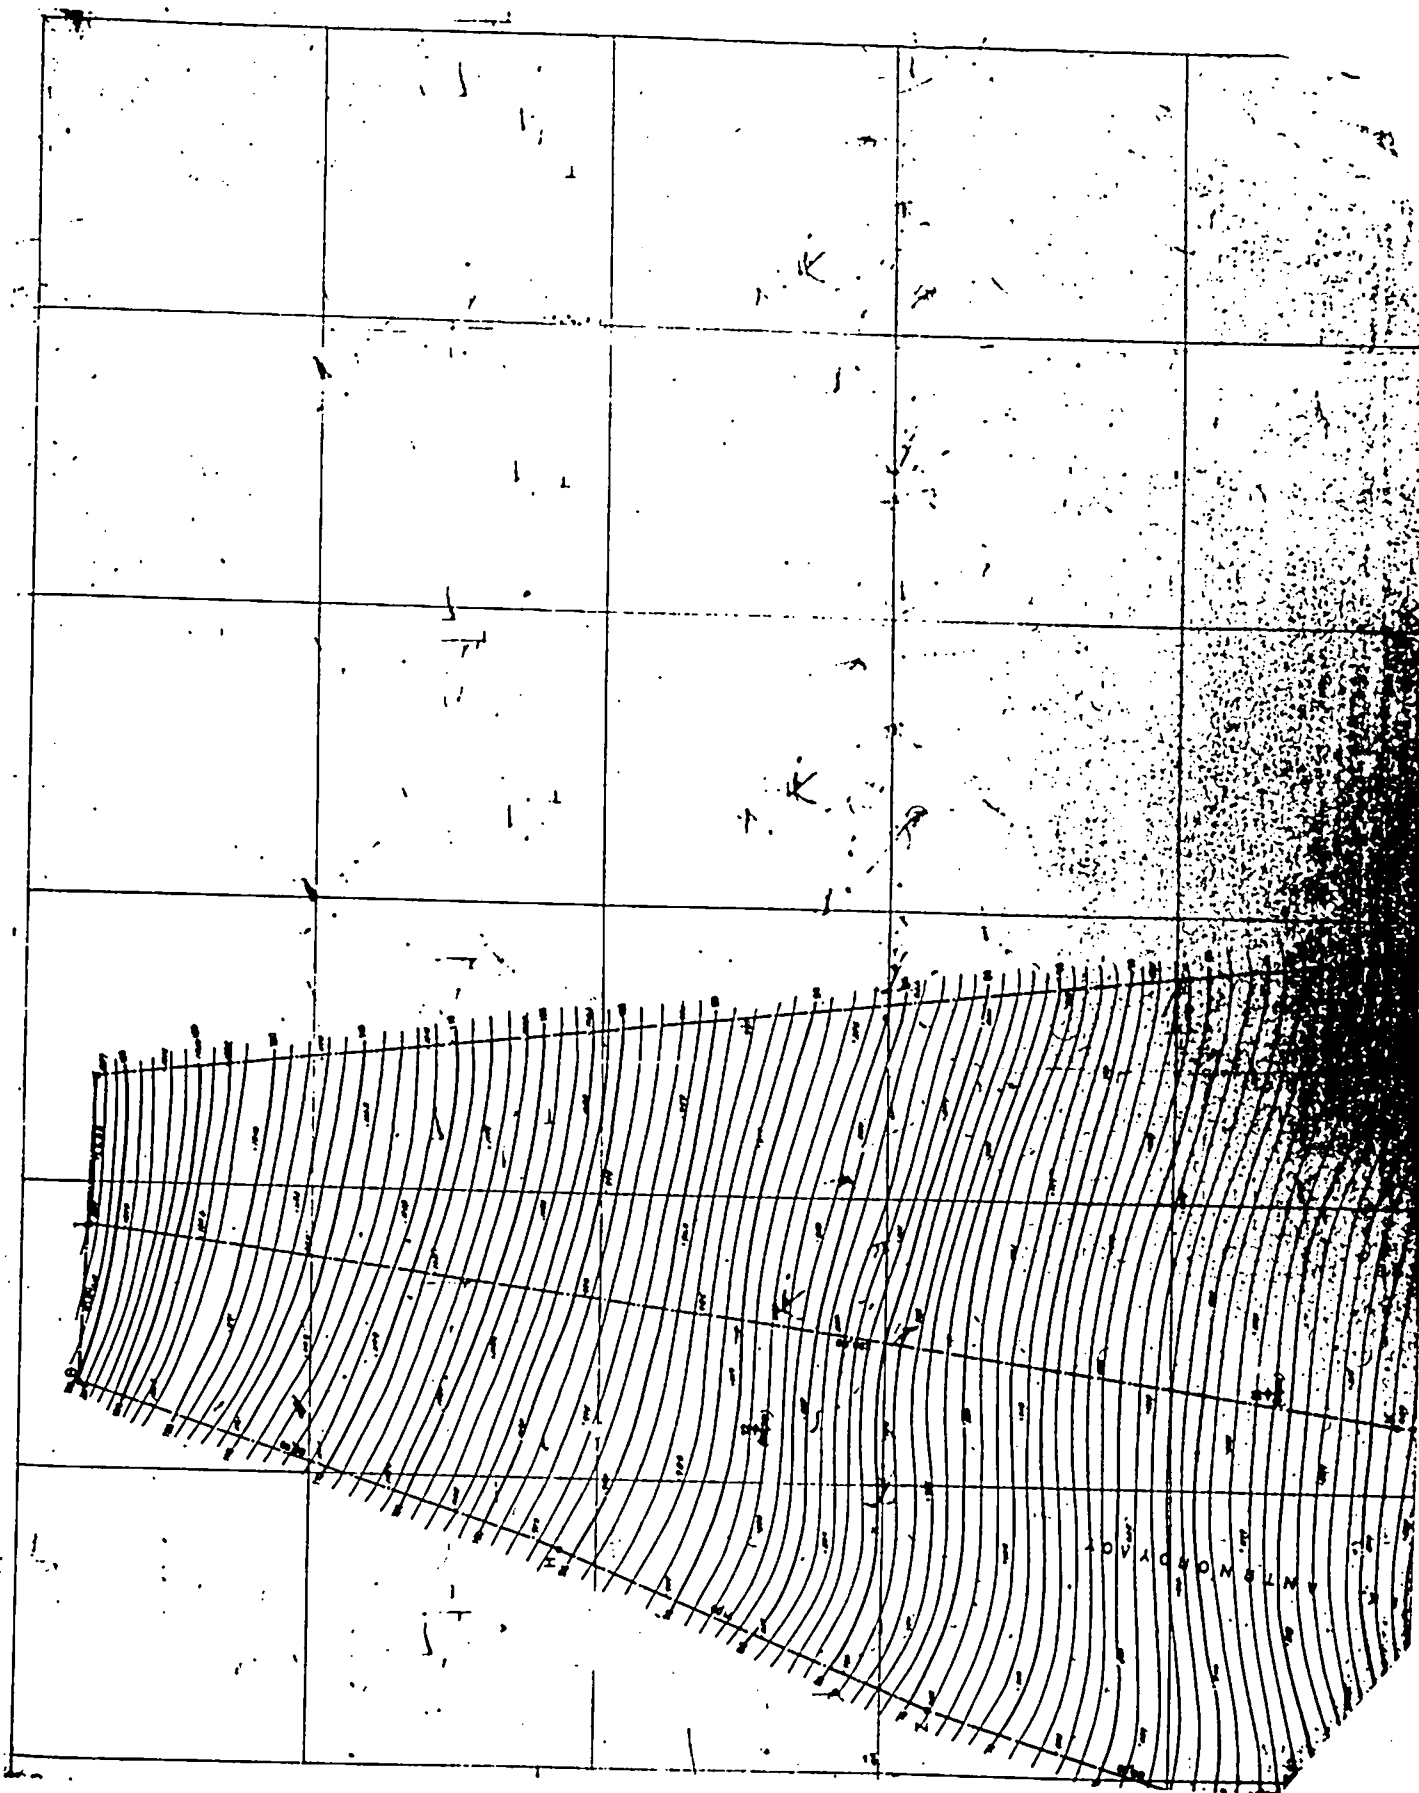

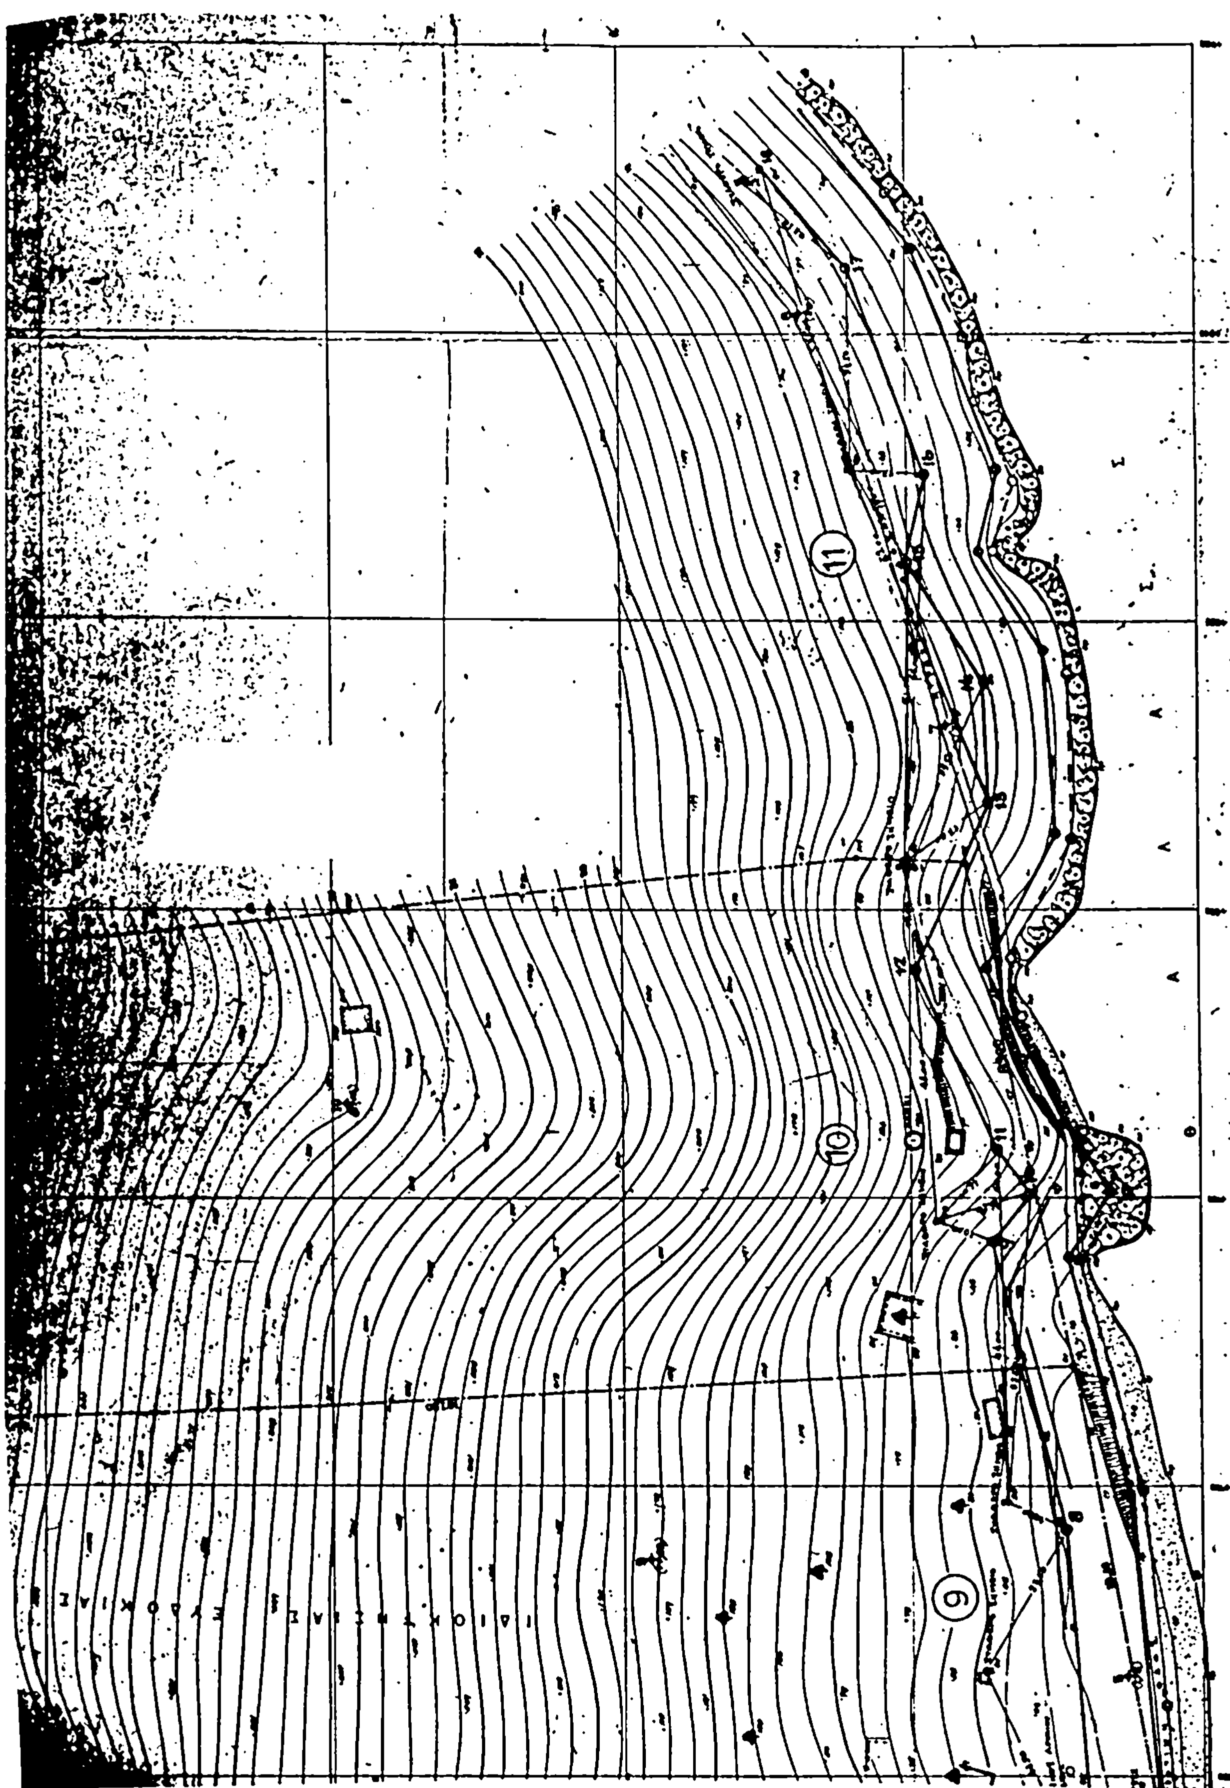
11
10
9